
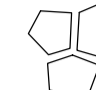
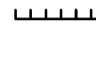
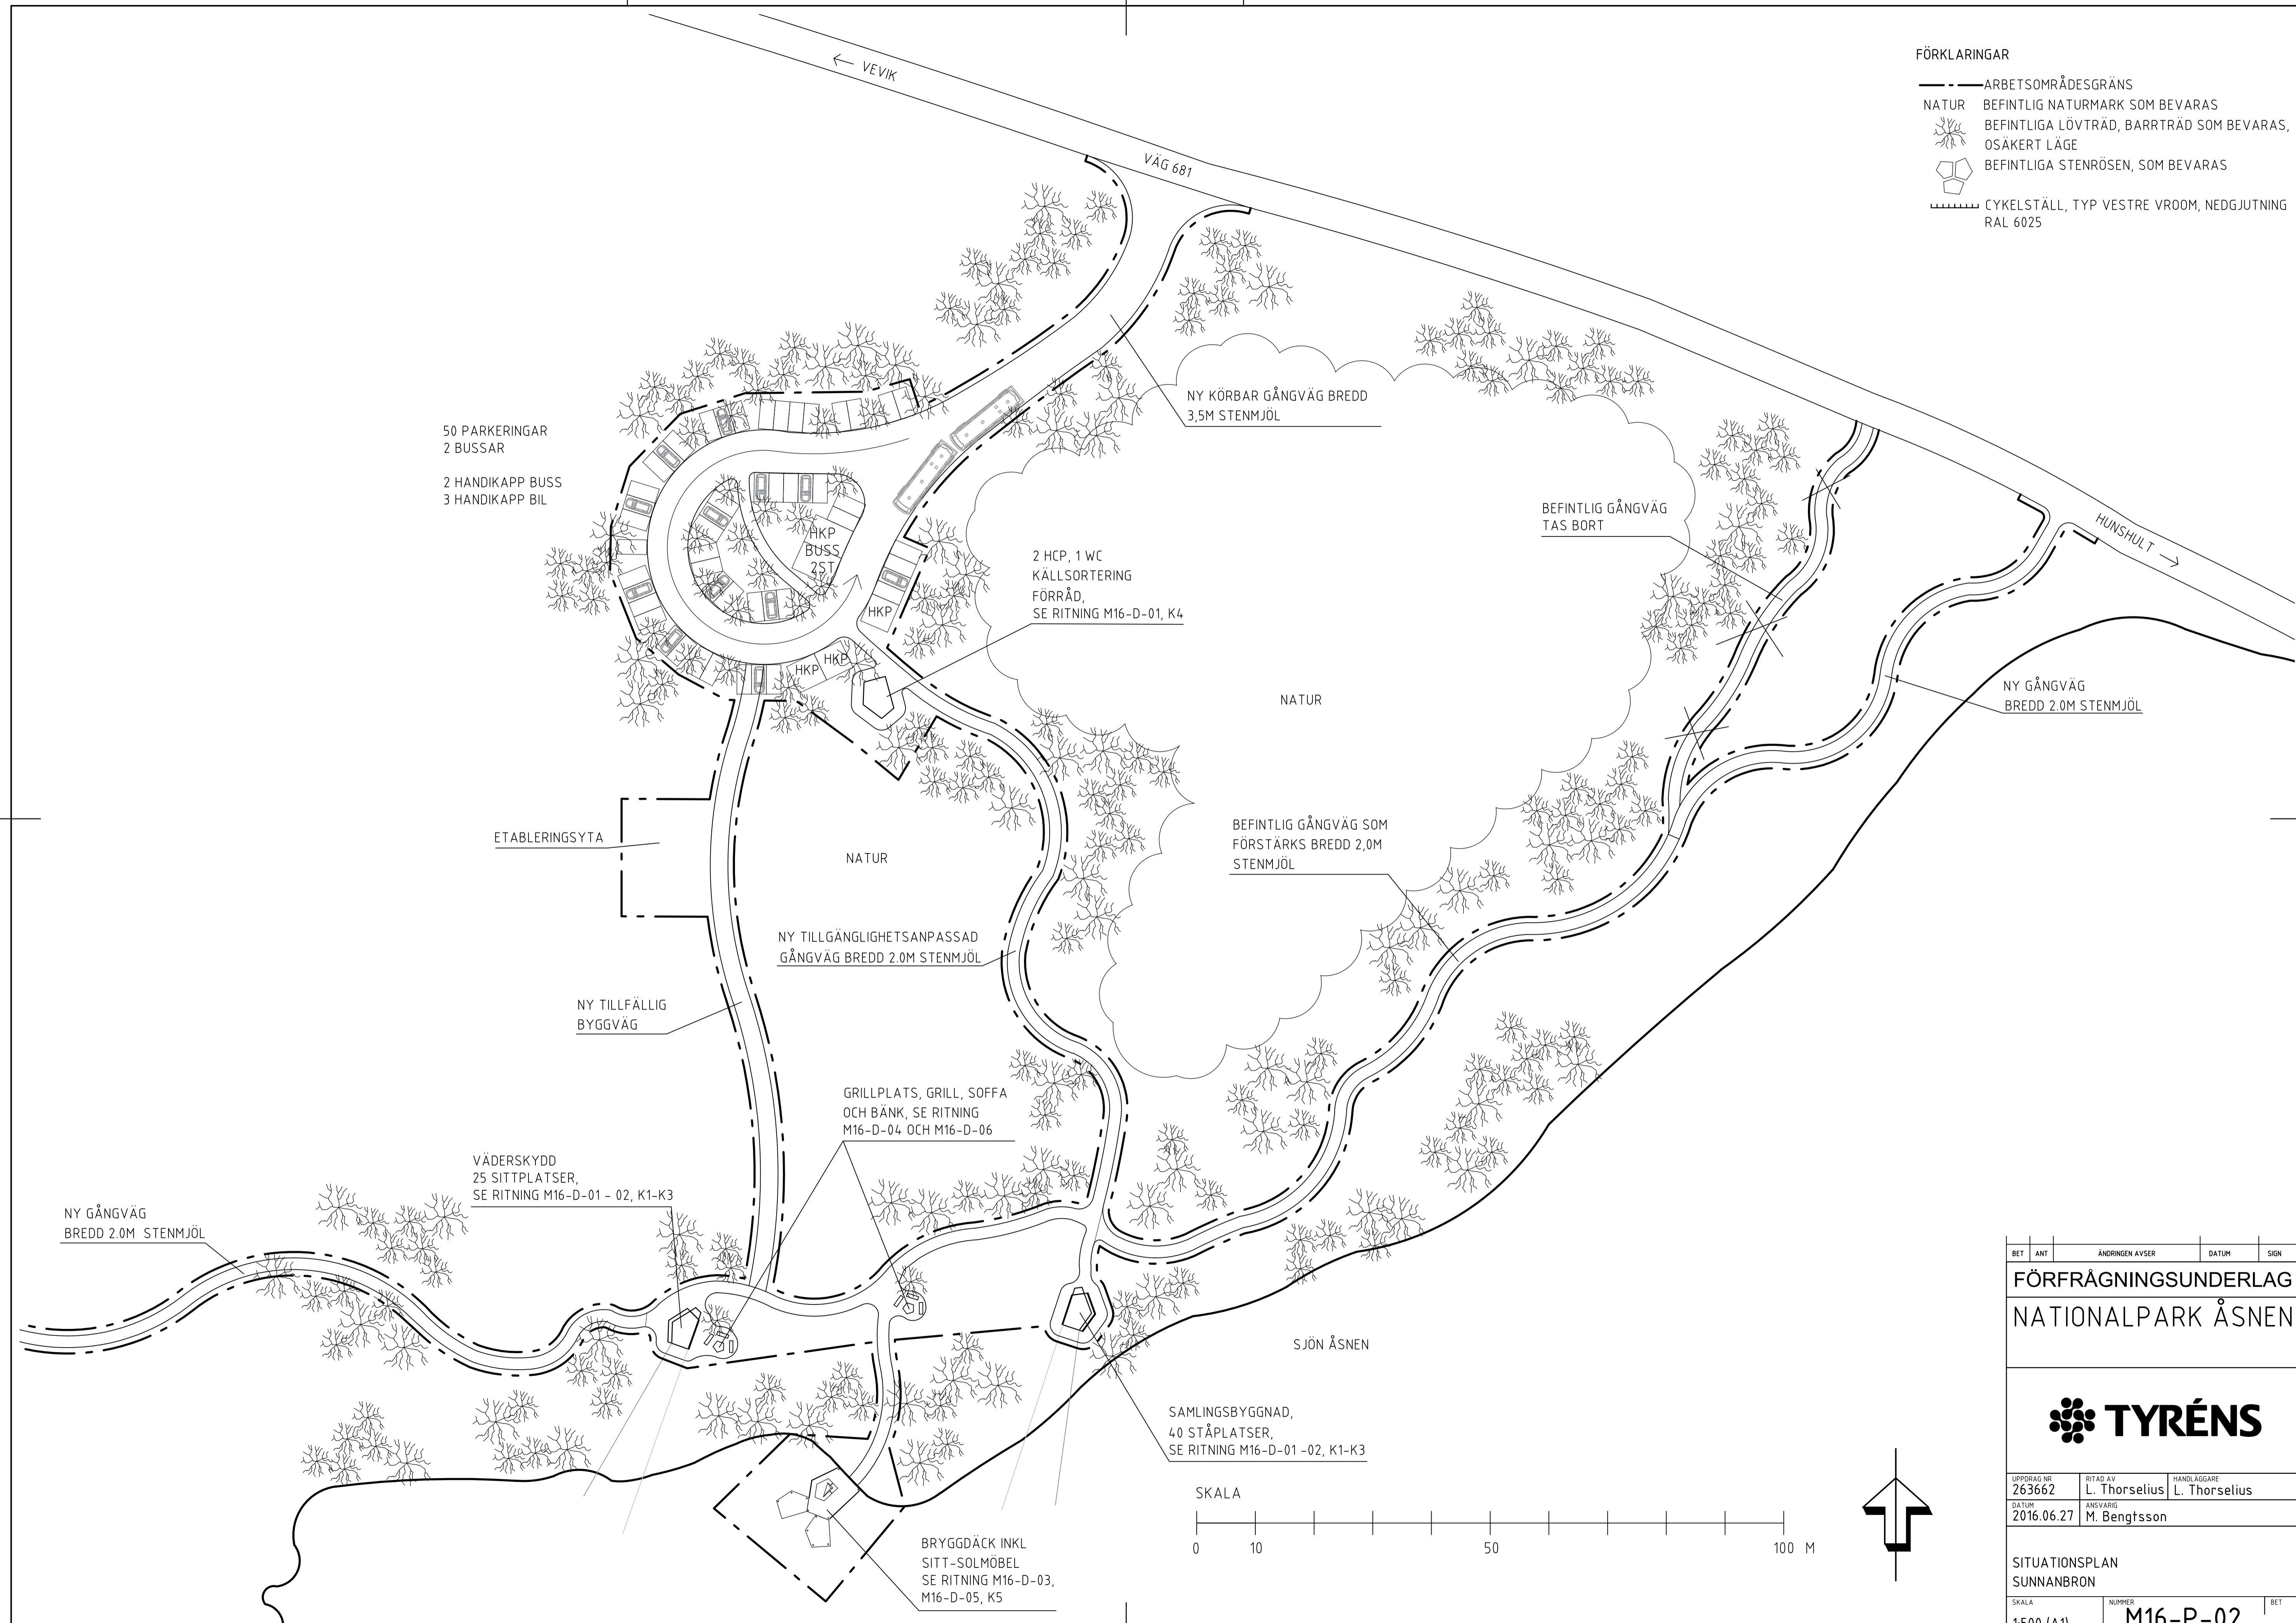


FÖRKLARINGAR

- ARBETSOMRÅDESGRÄNS
- NATUR BEFINTLIG NATURMARK SOM BEVARAS
-  BEFINTLIGA LÖVTRÄD, BARRTRÄD SOM BEVARAS, OSÄKERT LÄGE
-  BEFINTLIGA STENRÖSEN, SOM BEVARAS
-  CYKELSTÄLL, TYP VESTRE VROOM, NEDGJUTNING RAL 6025



50 PARKERINGAR
2 BUSSAR
2 HANDIKAPP BUSS
3 HANDIKAPP BIL

NY KÖRBAR GÅNGVÄG BREDD
3,5M STENMJÖL

2 HCP, 1 WC
KÄLLSORTERING
FÖRRÅD,
SE RITNING M16-D-01, K4

BEFINTLIG GÅNGVÄG
TAS BORT

NY GÅNGVÄG
BREDD 2,0M STENMJÖL

ETABLERINGSYTA

NY TILLGÅNGLIGHETSANPASSAD
GÅNGVÄG BREDD 2,0M STENMJÖL

NY TILLFÄLLIG
BYGGVÄG



GRILLPLATS, GRILL, SOFFA
OCH BÄNK, SE RITNING
M16-D-04 OCH M16-D-06

VÅDERSKYDD
25 SITTPLATSER,
SE RITNING M16-D-01 - 02, K1-K3

NY GÅNGVÄG
BREDD 2,0M STENMJÖL

SAMLINGSBYGGNAD,
40 STÅPLATSER,
SE RITNING M16-D-01 -02, K1-K3

BRYGGDÄCK INKL
SITT-SOLMÖBEL
SE RITNING M16-D-03,
M16-D-05, K5

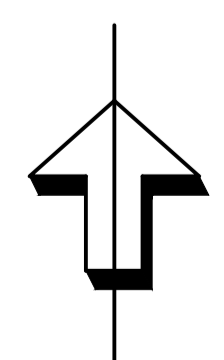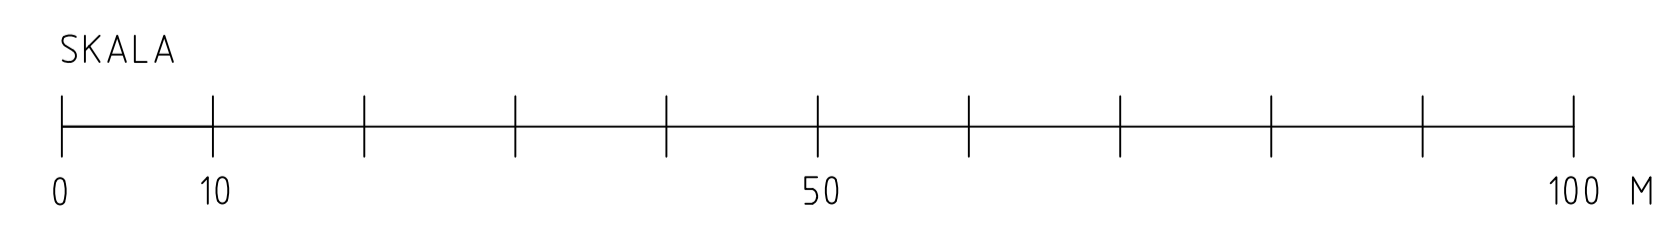

BET	ANT	ÄNDRINGEN AVSER	DATUM	SIGN
FÖRFRÅGNINGSUNDERLAG				
NATIONALPARK ÅSNEN				
				
LIPPROBAG NR 263662	RITAD AV L. Thorselius	HANDLAGGARE L. Thorselius		
DATUM 2016.06.27	ANSVARIG M. Bengtsson			
SITUATIONSPLAN SUNNANBRON				
SKALA 1:500 (A1)	NUMMER M16-P-02	BET		